



ΕΦΗΜΕΡΙΣ ΤΗΣ ΚΥΒΕΡΝΗΣΕΩΣ

ΤΗΣ ΕΛΛΗΝΙΚΗΣ ΔΗΜΟΚΡΑΤΙΑΣ

ΤΕΥΧΟΣ ΤΕΤΑΡΤΟ **Αρ. Φύλλου 710**

9 Ιουλίου 2003

ΑΠΟΦΑΣΕΙΣ

Αριθ. 1032131/2687/Β0010

Καθορισμός ορίων αιγιαλού, παραλίας και παλαιού αιγιαλού, στην περιοχή Αιγείρας Δήμου Αιγείρας Ν. Αχαΐας.

Ο ΥΦΥΠΟΥΡΓΟΣ ΟΙΚΟΝΟΜΙΑΣ ΚΑΙ ΟΙΚΟΝΟΜΙΚΩΝ

Έχοντας υπόψη:

1. Τις διατάξεις της παρ.2 του άρθρου 34 του Ν. 2971/2001, περί αιγιαλού και παραλίας, σύμφωνα με τις οποίες οι εκκρεμείς υποθέσεις που αφορούν τον καθορισμό αιγιαλού και παραλίας εξακολουθούν να διέπονται από τις ισχύουσες μέχρι την έναρξη ισχύος του Νόμου αυτού διατάξεις.

2. Την 252/2002 γνωμοδότηση του Νομικού Συμβουλίου του Κράτους.

3. Τις διατάξεις του Α.Ν.2344/40.

4. Τις διατάξεις του Ν.Δ.439/70 «περί συμπληρώσεως των διατάξεων περί αιγιαλού».

5. Τις διατάξεις του άρθρου 3 του Ν.2971/2001.

6. Τις διατάξεις του Ν.719/77 «περί του τρόπου σύνταξης τοπογραφικών υψομετρικών διαγραμμάτων από ιδιώτες μηχανικούς κ.λπ.».

7. Τις διατάξεις του Ν. 3200/55 «περί διοικητικής αποκεντρώσεως», όπως αυτές τροποποιήθηκαν μετά Ν.Δ.532/70, Β.Δ.704/70, Β.Δ.705/70, Β.Δ.192/72, Π.Δ.71/84, Π.Δ.347/86, Ν.2026/92 και Π.Δ.97/93.

8. Τις διατάξεις του Π.Δ.551/88 «Οργάνωση Νομαρχιών - Οργάνωση Οικονομικών Υπηρεσιών» (ΦΕΚ 259 τ.Α΄).

9. Τις διατάξεις του Ν.2218/94 «περί ίδρυσης Νομαρχιακής Αυτοδιοίκησης κ.λπ.»(ΦΕΚ90 τ.Α΄).

10. Τις διατάξεις του άρθρου 14 του Ν.2399/96 «Υλοποίηση της εισοδηματικής πολιτικής έτους 1996 για μισθούς και συντάξεις και άλλες διατάξεις» (ΦΕΚ 90 τ.Α΄), με το οποίο καταργήθηκαν οι θέσεις των Περιφερειακών Διευθυντών και οι αρμοδιότητες τους περιήλθαν στο Γενικό Γραμματέα της Περιφέρειας.

11. Τις διατάξεις των παρ.2 και 6 του άρθρου 1 του Ν.2503/97 «Διοίκηση, Οργάνωση, Στελέχωση της Περιφέρειας, ρύθμιση θεμάτων για την Τοπική Αυτοδιοίκηση και άλλες διατάξεις» (ΦΕΚ 107 τ.Α΄), σύμφωνα με τις οποίες οι Περιφερειακές Υπηρεσίες του Υπουργείου Οικονομικών, που συγκροτούσαν την Περιφερειακή Διοίκηση του Νομού ή Νομαρχίας, δεν υπήχθησαν στην ενιαία οργανική μονάδα της Περιφέρειας, ούτε καταργήθηκαν, αλλά αποτελούν από 1.9.1997 Υπηρεσίες του Υπουργείου Οικονομικών.

12. Το 28975/31.7.1997 έγγραφο της Δ/νσης Διοίκησης του Υπουργείου Εσωτερικών, Δημ. Διοίκησης και Αποκέντρωσης, σύμφωνα με το οποίο οι αρμοδιότητες του Γενικού Γραμματέα της Περιφέρειας σε θέματα Υπηρεσιών του Υπουργείου Οικονομικών, μεταφέρονται από 1.9.1997 στον Υπουργό Οικονομικών.

13. Την 1100383/1330/Α0006/31.10.2001 (ΦΕΚ 1485/τ.Β΄/31.10.2001) κοινή απόφαση των Πρωθυπουργού και Υπουργού Οικονομικών, περί καθορισμού αρμοδιοτήτων των Υφυπουργών Οικονομικών.

14. Την 1115093/1378/Α0006/17.12.2001 (ΦΕΚ 1720/τ.Β΄/21.12.2001) απόφαση του Υφυπουργού Οικονομικών, περί μεταβίβασης αρμοδιοτήτων στο Γενικό Γραμματέα, στους Γενικούς Διευθυντές κ.λπ.- του Υπουργείου Οικονομικών, όπως αυτή τροποποιήθηκε με την 1041136/468/Α0006/18.5.2002 (ΦΕΚ 633/22.5.2002 τ.Β΄) Απόφαση του Υφυπουργού Οικονομίας και Οικονομικών.

15. Την από 20.3.2003 έκθεση της Επιτροπής καθορισμού των ορίων αιγιαλού -παραλίας και παλαιού αιγιαλού στην περιοχή Αιγείρας Δήμου Αιγείρας Ν. Αχαΐας και το από 30.6.1997 τοπογραφικό διάγραμμα κλίμακας 1:500 που συντάχθηκε από την Τοπογραφική Υπηρεσία Ν. Αχαΐας σε (1) πινακίδα ελέγχθηκε από τον Γεώργιο Δρακάτο Τοπογράφο Μηχανικό της ίδιας Υπηρεσίας και θεωρήθηκε στις 13.2.2001 από τον Δ/ντή Τεχνικών Υπηρεσιών της Νομαρχιακής Αυτοδιοίκησης Αχαΐας Χρήστο Σπυρόπουλο.

16. Το 544.5/140/02/ΣΧ 331/14.3.2002 έγγραφο του Γενικού Επιτελείου Ναυτικού, αποφασίζουμε:

Επικυρώνουμε την από 20.3.2003 έκθεση της κατά το άρθρο 3 του Ν.2971/2001 «Περί αιγιαλού - παραλίας» αρμόδιας Επιτροπής καθορισμού ορίων αιγιαλού παραλίας και παλαιού αιγιαλού στην περιοχή Αιγείρας Δήμου Αιγείρας Ν. Αχαΐας και το από 30.6.1997 τοπογραφικό διάγραμμα κλίμακας 1:500 που συντάχθηκε από την τοπογραφική Υπηρεσία Ν. Αχαΐας σε (1) πινακίδα ελέγχθηκε από τον Γεώργιο Δρακάτο τοπογράφο Μηχανικό της ίδιας Υπηρεσίας και θεωρήθηκε στις 13.2.2001 από τον Δ/ντή Τεχνικών Υπηρεσιών της Νομαρχιακής Αυτοδιοίκησης Αχαΐας Χρήστο Σπυρόπουλο.

Στο τοπογραφικό αυτό διάγραμμα καθορίσθηκε:

Η οριογραμμή του αιγιαλού με κόκκινη συνεχή πολυγωνική γραμμή, με στοιχεία από 1 έως 42.

Η οριογραμμή της παραλίας με κίτρινη συνεχή πολυγωνική γραμμή με στοιχεία 1΄, 2΄, 3΄ ....44΄.

Η οριογραμμή του παλαιού αιγιαλού με κυανή διακεκομμένη γραμμή με στοιχεία αρχόμενη από 15 - 1΄΄, 2΄΄, 3΄΄ 4΄΄, 5΄΄, 6΄΄, 7΄΄, 8΄΄, 26΄ - 24.

Δεν εξαιρούνται από την ζώνη παραλίας τυχόν υπάρχοντα κτίσματα, μάντρες, περιφράξεις.

Η παρούσα απόφαση μαζί με την έκθεση της Επιτροπής και το τοπογραφικό διάγραμμα, να δημοσιευθούν στην Εφημερίδα της Κυβερνήσεως.

Αθήνα, 4 Ιουνίου 2003

Με εντολή Υφυπουργού
Ο Γενικός Γραμματέας
ΓΕΩΡΓΙΟΣ ΚΑΝΕΛΛΟΠΟΥΛΟΣ

ΕΚΘΕΣΗ

Της Επιτροπής καθορισμού των Οριογραμμών του Αιγιαλού-Παραλίας και παλαιού Αιγιαλού σύμφωνα με τις διατάξεις του άρθρου 3 του Ν. 2971/2001 (ΦΕΚ 285/19.12.2001 τ.Α).

Καθορισμός για πρώτη φορά των ορίων Αιγιαλού - παραλίας και παλαιού Αιγιαλού στην Αιγείρα του Δήμου Αιγείρας Ν. Αχαΐας.

Στην Πάτρα σήμερα 20.3.2003 ημέρα Πέμπτη οι υπογράφοντες:

α) Χρήστος Σωτηρόπουλος, ως Πρόεδρος νομίμως αναπληρών τον Προϊστάμενο της Κτηματικής Υπηρεσίας Ν. Αχαΐας.

β) Δημήτριος Δελής Τοπογράφος Μηχανικός ΠΕ/Α, υπάλληλος της Κτηματικής Υπηρεσίας Ν. Αχαΐας ως μέλος.

γ) Μιχαήλ Λουκόπουλος, Αντιπλ/ρχος του Λ.Σ που υπηρετεί ως Λιμενάρχης στο Υ/Χ Αιγίου.

δ) Στέφανος Κοσμάς, Τοπογράφος Μηχανικός που υπηρετεί στη Δ/νση Πολεοδομίας της Νομ/κής Αυτ/σης Αχαΐας, νομίμως αναπληρών τον Δ/ντη της Δ/νσης Πολεδομίας της Νομ/κης Αυτ/σης Αχαΐας, ως μέλος.

ε) Κοτσά Κωνσταντίνα, Αρχιτέκτονα μηχανικό ως μέλος, που υπηρετεί στη Δ/νση Χωροταξίας και Περιβάλλοντος της Περιφ. Δυτικής Ελλάδος, νομίμως αναπληρών την Δ/ντρια Κλημεντία Καραγιάννη, κωλυόμενη την ημέρα αυτή, οι οποίοι αποτελούν την επιτροπή του άρθρου 3 του Ν. 2971/2001 -Καθορισμού οριογραμμών Αιγιαλού κ΄ Παραλίας, όπως συγκροτήθηκε με την 1688/27.3.2002 απόφαση της Οικονομικής Επιθεώρησης Περιφέρειας Δυτικής Ελλάδος, πραγματοποιήσαμε αυτοψία στην πιο πάνω περιοχή, μετά από πρόσκληση του Προέδρου της Επιτροπής και αφού λάβαμε υπ' υπόψη:

1) Τις διατάξεις του Ν. 2971/2001 (ΦΕΚ 285/19.12.2001 τ.Α) «Αιγιαλός - Παραλία και άλλες διατάξεις.»

2) Το από 30.6.1997 Τοπογραφικό διάγραμμα που συντάχθηκε από την τοπογραφική Υπηρεσία Ν. Αχαΐας σε κλίμακα 1:500 ελέγχθηκε στην Ύπαιθρο από το Γεώργιο Δρακάτο Τοπογράφο Μηχανικό της ίδιας Υπηρεσίας και θεωρήθηκε την 13.2.2001 από τον Δ/ντή Τεχνικών Υπηρεσιών της Νομαρχιακής Αυτοδιοίκησης Αχαΐας Χρήστο Σπυρόπουλο.

3) Το 10 97814/9832/Β0010/8 Νοεμβρίου 2000 έγγραφο της Γενικής Δ/νσης Δημόσιας περιουσίας με το οποίο μας κοινοποιήθηκε η 571/2000 γνωμοδότηση του Ν.Σ.Κ η οποία έγινε αποδεκτή από τον Υπουργό των Οικονομικών, με την οποία έγιναν δεκτά ότι:

α) Η Διοίκηση δύναται να μην δημιουργήσει παραλία και αν ακόμη διαπιστούται ότι δεν εξυπηρετούνται οι σκοποί του άρθρου 7 του Α.Ν 2344/40 αν στη συγκεκριμένη περίπτωση διαπιστωθεί αιτιολογημένα ότι συντρέχει πραγματικός ή νομικός λόγος για κάτι τέτοια.

β) Σε περίπτωση όμως που εξυπηρετούνται οι σκοποί του άρθρου 7 του Α.Ν. 2344/40 η Διοίκηση δεσμεύεται να μην δημιουργήσει παραλία.

4) Το 1043962/1995/185/4.5.99 της Γενικής Δ/νσης Δημόσιας Περιουσίας του Υπουργείου Οικονομικών.

5) Τις από 4.9.1997, 6.3.2001 κ΄ 3.7.2002 εκδόσεις της Επιτροπής καθορισμού Αιγιαλού και Παραλίας.

6) Το 1378/18.5.98 έγγραφο της Κτηματικής Υπηρεσίας με το οποίο ζητήθηκε μέχρι 31.8.1998 να προσκομίσουν τυχόν τίτλους σχετικά με ιδιοκτησιακές διεκδικήσεις εντός των προτεινόμενων γραμμών του Αιγιαλού και παλαιού Αιγιαλού, όμως κανείς δεν προσκόμισε τίποτε μέχρι την ημερομηνία αυτή.

7) Την από 23.8.2001 ένσταση του Κ. Φωλιά φερόμενου ιδιοκτήτη παραθαλάσσιου ακινήτου.

8) Την από 4.7.2001 αναφορά του Γ. Ντουρακόπουλου.

9) Την από 20.3.1999 Τεχνική Έκθεση φωτοερμηνεία του Τοπογράφου Μηχανικού Στέλιου Σταματίου Κώνστα.

10) Το από έτος 1932 ρυμοτομικό Σχέδιο του Δήμου Αιγείρας.

11) Το 5445/140/02/Σχ.331/14.3.2002 έγγραφο του Γεν/Α2/Ιε που ζητά την τροποποίηση της χάραξης της οριογραμμής Αιγιαλού στο τμήμα της κορυφής 30 ή 32 καθώς και την τροποποίηση της οριογραμμής του παλαιού Αιγιαλού όπως αυτό σημειώνεται επί του άνω τοπογραφικού διαγράμματος.

Την σχηματισθείσα επί τόπου αντίληψη σχετικά με το πλάτος της βρεχόμενης ζώνης, ξηράς, όπως αυτή έχει σήμερα διαμορφωθεί στο υπ όψη τμήμα, κρίνει ότι εξυπηρετούνται οι σκοποί του άρθρου 7 του Α.Ν. 2344/40 με τον υφιστάμενο παραλιακό δρόμο, αποφασίζουμε:

Καθορίζουμε επί του ανωτέρω τοπογραφικού διαγράμματος:

α) Την οριογραμμή του Αιγιαλού με κόκκινη συνεχή γραμμή αρχομένη από 1 έως 42.

β) Την οριογραμμή της παραλίας με κίτρινη συνεχή γραμμή αρχομένη από 1΄-2΄-3΄ έως 44΄.

γ) Την οριογραμμή του παλαιού Αιγιαλού με μπλέ διακεκομμένη γραμμή αρχομένη από 15-1΄΄-2΄΄ -3΄΄-4΄΄-5΄΄-6΄΄-7΄΄-8΄΄-26΄΄-24.

Δεν εξαιρούνται από τη ζώνη παραλίας τυχόν υπάρχοντα κτίσματα, μάντρες, περιφράξεις.

Η Επιτροπή

Ο Πρόεδρος (υπογραφή)	Τα Μέλη (υπογραφές)

ΕΛΛΗΝΙΚΗ ΔΗΜΟΚΡΑΤΙΑ
ΝΟΜΑΡΧΙΑΚΗ ΑΥΤΟΔΙΟΙΚΗΣΗ ΑΧΑΙΑΣ
ΤΜΗΜΑ ΤΟΠΟΓΡΑΦΗΣΕΩΝ

ΤΟΠΟΓΡΑΦΙΚΟ ΔΙΑΓΡΑΜΜΑ (Για καθορισμό Αιγιαλού & Παραλίας)

ΝΟΜΑΡΧΙΑ : ΑΧΑΙΑΣ
ΕΠΑΡΧΙΑ : ΑΙΓΙΑΛΕΙΑΣ
ΚΟΙΝΟΤΗΣ *: ΑΙΓΕΙΡΑΣ
ΑΡΜΟΔΙΑ ΔΟΥ: ΑΙΓΙΟΥ

ΚΛΙΜΑΚΑ 1:500
Τριγωνομετρική εξάρτηση :Εξαρτημένο από
Δ Αιγείρα, Δ Ωλονός &
Δ Μαύρα Λιθάρια. ΓΥΣ

Υψομετρική Αφετηρία: Τα ίδια.
Κέντρο Φύλλου Χάρτου φ=38.15 λ=-01.15
Τρόπος Αποτυπώσεως :Ηλεκτρονική Ταχυμετρία.
Χρονολογία Αποτυπώσεως:Απρίλιος-Ιούνιος 1997

Οι Αποτυπώσαντες: Μιχάλης Γιαννόπουλος, Γεώργιος Νίτσας

Πάτρα 30-6-1997
Ελέγθηκε στο ύπαιθρο
Ο Προϊστάμενος

Γεώργιος Π. Δρακάτος
ΠΕ11 με Α' Βαθμό

Πάτρα 13-2-2001
ΘΕΩΡΗΘΗΚΕ
Ο Δ/ντής Δ/νσεως Έργων

ΧΡΗΣΤΟΣ ΣΠΥΡΟΠΟΥΛΟΣ
ΤΟΠ. ΜΗΧΑΝΙΚΟΣ ΜΕ Α'

Πάτρα 08-02-2001
ΑΚΡΙΒΕΣ ΑΝΤΙΓΡΑΦΟ
ΑΠΟ ΤΟ ΤΜΗΜΑ ΤΟΠΟΓΡΑΦΗΣΕΩΝ
ΝΟΜΑΡΧΙΑΚΗΣ ΑΥ/ΣΗΣ ΑΧΑΪΑΣ
Ειρήνη Νικολετοπούλου

Υπόμνημα Συμβόλων :
Αμμοχαλικώδες έδαφος, Βράχος,
Στύλος ΔΕΗ, Στύλος ΟΤΕ,
Κτίσματα, Συρματόπλεγμα,
Μανδρότοιχος.

ΥΠΟΜΝΗΜΑ
ΚΟΚΚΙΝΟ : ΟΡΙΟΓΡΑΜΜΗ ΑΙΓΙΑΛΟΥ 1,2,3,4, – 41,42
ΚΙΤΡΙΝΟ : ΟΡΙΟΓΡΑΜΜΗ ΠΑΡΑΛΙΑΣ 1',2',3', – 43',44'
ΜΠΛΕ : ΟΡΙΟΓΡΑΜΜΗ ΠΑΛΑΙΟΥ ΑΙΓΙΑΛΟΥ 15,1'',3'' –7'',8''24
ΠΡΑΣΙΝΟ : ΡΥΜΟΤΟΜΙΚΗ ΓΡΑΜΜΗ ΣΧ. ΠΟΛΕΩΣ

Η ΕΠΙΤΡΟΠΗ
1.
2. ΛΟΥΚΟΠΟΥΛΟΣ ΜΙΧΑΗΛ ΑΝΤΙΠΛΟΙΑΡΧΟΣ Λ.Σ.
3.

ΤΟ ΔΙΑΓΡΑΜΜΑ ΑΥΤΟ ΣΥΝΟΔΕΥΕΤΑΙ ΑΠΟ ΤΗΝ 3/7/2002 ΕΚΘΕΣΗ ΤΗΣ ΑΡΜΟΔΙΑΣ ΕΠΙΤΡΟΠΗΣ
ΔΕΝ ΕΞΑΙΡΟΥΝΤΑΙ ΤΗΣ ΖΩΝΗΣ ΠΑΡΑΛΙΑΣ ΤΑ ΕΝΤΟΣ ΑΥΤΗΣ ΥΦΙΣΤΑΜΕΝΑ ΚΤΙΣΜΑΤΑ Η ΤΜΗΜΑΤΑ ΑΥΤΩΝ

Η ΕΠΙΤΡΟΠΗ
1.
2. ΛΟΥΚΟΠΟΥΛΟΣ ΜΙΧΑΗΛ ΑΝΤΙΠΛΟΙΑΡΧΟΣ Λ.Σ.
3.

Η ΕΠΙΤΡΟΠΗ
ΠΑΤΡΑ 20/3/03

ΠΡΟΕΔΡΟΣ

ΤΑ ΜΕΛΗ
1)
2) ΛΟΥΚΟΠΟΥΛΟΣ ΜΙΧΑΗΛ ΑΝΤΙΠΛΟΙΑΡΧΟΣ Λ.Σ.
3)
4)

ΕΘΝΙΚΟ ΤΥΠΟΓΡΑΦΕΙΟ
Για τεχνικούς λόγους στο σχεδιάγραμμα έγινε σμίκρυνση κατά ποσοστό 32 %

Εξασφαλίσεις Στάσεων

ΕΞΑΣΦΑΛΙΣΕΙΣ ΚΟΡΥΦΩΝ ΑΙΓΙΑΛΟΥ

ΠΙΝΑΚΑΣ ΣΥΝΤΕΤΑΓΜΕΝΩΝ ΚΟΡΥΦΩΝ

ΣΗΜ.	Χ	Ψ
Κ1	-10165.49	-11087.02
Κ2	-10156.51	-11101.51
Κ3	-10071.48	-11184.04
Κ4	-10036.35	-11218.38
Κ5	-10004.21	-11248.81
Κ6	-9990.05	-11261.38
Κ7	-9976.14	-11271.59
Κ8	-9920.25	-11302.61
Κ9	-9876.43	-11312.74
Κ10	-9822.19	-11315.99
Κ11	-9736.97	-11302.76
Κ12	-9697.13	-11298.11
Κ13	-9659.85	-11289.56
Κ14	-9593.69	-11270.13
Κ15	-9543.10	-11251.75
Κ16	-9504.17	-11224.83
Κ17	-9431.56	-11167.52
Κ18	-9389.44	-11154.07
Κ19	-9305.24	-11152.58
Κ20	-9157.74	-11176.83
Κ21	-9138.61	-11188.32
Κ22	-9069.09	-11242.95
Κ23	-9066.48	-11254.93
Κ24	-9059.47	-11270.77
Κ25	-9031.52	-11304.41
Κ26	-9015.58	-11319.07
Κ27	-8931.50	-11358.11
Κ28	-8865.54	-11380.82
Κ29	-8845.18	-11392.71
Κ30	-8823.47	-11412.66
Κ31	-8776.20	-11464.18
Κ32	-8703.00	-11615.74
Κ33	-8681.99	-11651.90
Κ34	-8672.70	-11677.25
Κ35	-8613.51	-11790.38
Κ36	-8558.67	-11689.99
Κ37	-8496.38	-11938.49
Κ38	-8447.85	-11982.23
Κ39	-8420.14	-12012.07
Κ40	-8360.36	-12054.10
Κ41	-8314.09	-12080.45
Κ42	-8249.74	-12100.18

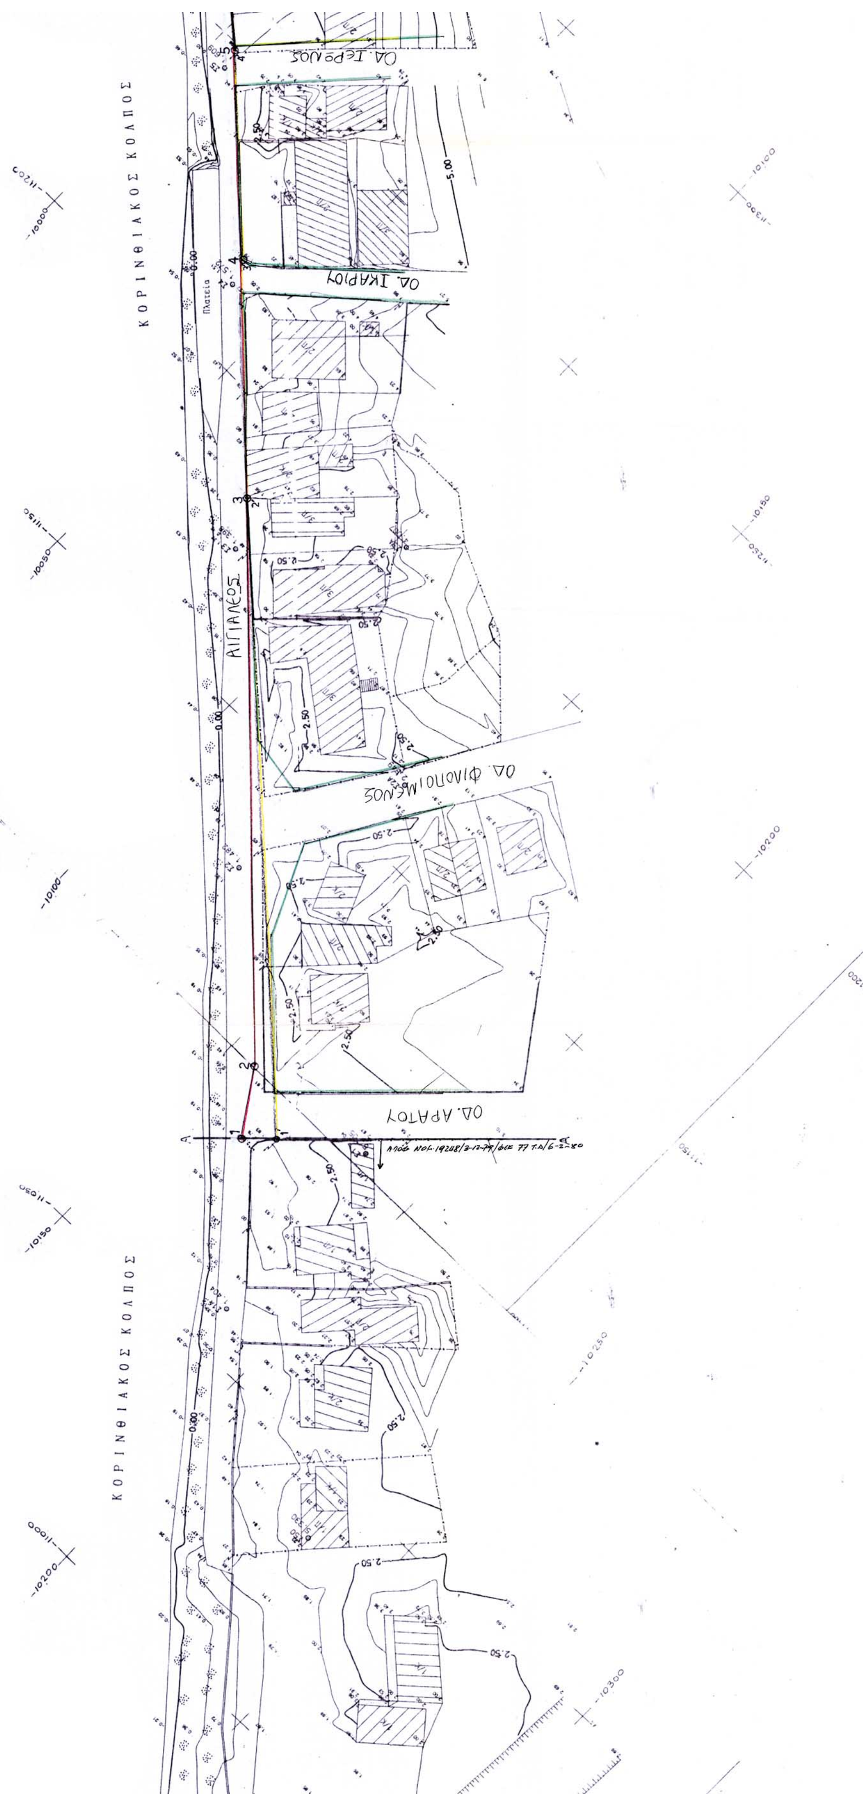
ΑΡΧΕΙΟ:AIGEIRA

ΣΥΝΤΕΤΑΓΜΕΝΕΣ ΣΤΑΣΕΩΝ

ΣΗΜΕΙΟ	X (m)	Y (m)	H (m)
Σ1	-10185.565	-11102.248	[illegible]
Σ2	-10125.042	-11127.413	[illegible]
Σ3	-10077.531	-11174.627	[illegible]
Σ4	-10038.454	-11213.479	[illegible]
Σ5	-10005.541	-11244.589	[illegible]
Σ6	-9973.503	-11273.345	[illegible]
Σ7	-9953.619	-11294.892	[illegible]
Σ8	-9911.107	[illegible]	[illegible]
Σ9	-9878.66?	[illegible]	[illegible]
Σ10	-9831.839	-113??.986	[illegible]
Σ11	-9785.188	-11308.094	[illegible]
Σ12	-9738.387	-11299.509	[illegible]
Σ13	-9721.47	-11297.732	[illegible]
Σ14	-9670.676	-11286.34?	[illegible]
Σ15	-9636.444	-11278.39?	[illegible]
Σ16	-9605.813	-11269.641	[illegible]
Σ17	-9559.377	-11253.47?	[illegible]
Σ18	-9563.069	-11290.701	[illegible]
Σ19	-9529.121	-11240.122	[illegible]
Σ20	-9506.776	-11226.968	[illegible]
Σ21	-9486.431	-11212.201	[illegible]
Σ22	-9447.472	-11180.072	[illegible]
Σ23	-9389.379	-11156.071	[illegible]
Σ24	-9320.560	-11154.738	11.261
Σ25	-9244.767	-11199.224	[illegible]
Σ26	-9422.541	[illegible]	[illegible]
Σ30	-9196.737	[illegible]	[illegible]
Σ31	-9156.922	-11191.???	[illegible]
Σ32	-9074.840	[illegible]	[illegible]
Σ33	-9066.477	-11254.934	[illegible]
Σ34	-8790.928	-11477.597	[illegible]
Σ35	-8786.698	[illegible]	[illegible]
Σ36	-8682.302	-11664.271	[illegible]
Σ50	-10233.279	-11037.333	[illegible]
Σ1Α	-10187.944	-11055.772	[illegible]
Σ2Α	-10137.660	-11163.?99	[illegible]
Σ3Α	-10102.567	-11199.???	[illegible]
Σ23Α	-9391.375	-11183.184	[illegible]

ΣΥΝΤΕΤΑΓΜΕΝΕΣ ΚΟΡΥΦΩΝ ΠΑΛΑΙΟΥ ΑΙΓΙΑΛΟΥ

ΚΟΡΥΦΗ	Χ	Ψ	ΠΑΡΑΤΗΡΗΣΕΙΣ
15	-8539.99	-11250.07	
1''	-9454.62	-11202.32	
2''	-9414.50	-11185.00	
3''	-9364.10	-11193.50	
4''	-9340.30	-11225.50	
5''	-93 16.50	-11286.50	
6''	-9280.21	-11324.02	
7''	-9206.50	-11309.27	
8''	-9129.68	-11315.21	
24	-9059.47	-11270.77	


ΚΟΡΙΝΘΙΑΚΟΣ ΚΟΛΠΟΣ
ΟΔ. ΙΚΑΡΙΟΥ
Πλατεία
ΑΙΓΙΑΛΕΩΣ
ΟΔ. ΦΙΛΟΠΟΙΜΕΝΟΣ
ΟΔ. ΑΡΑΤΟΥ
ΚΟΡΙΝΘΙΑΚΟΣ ΚΟΛΠΟΣ

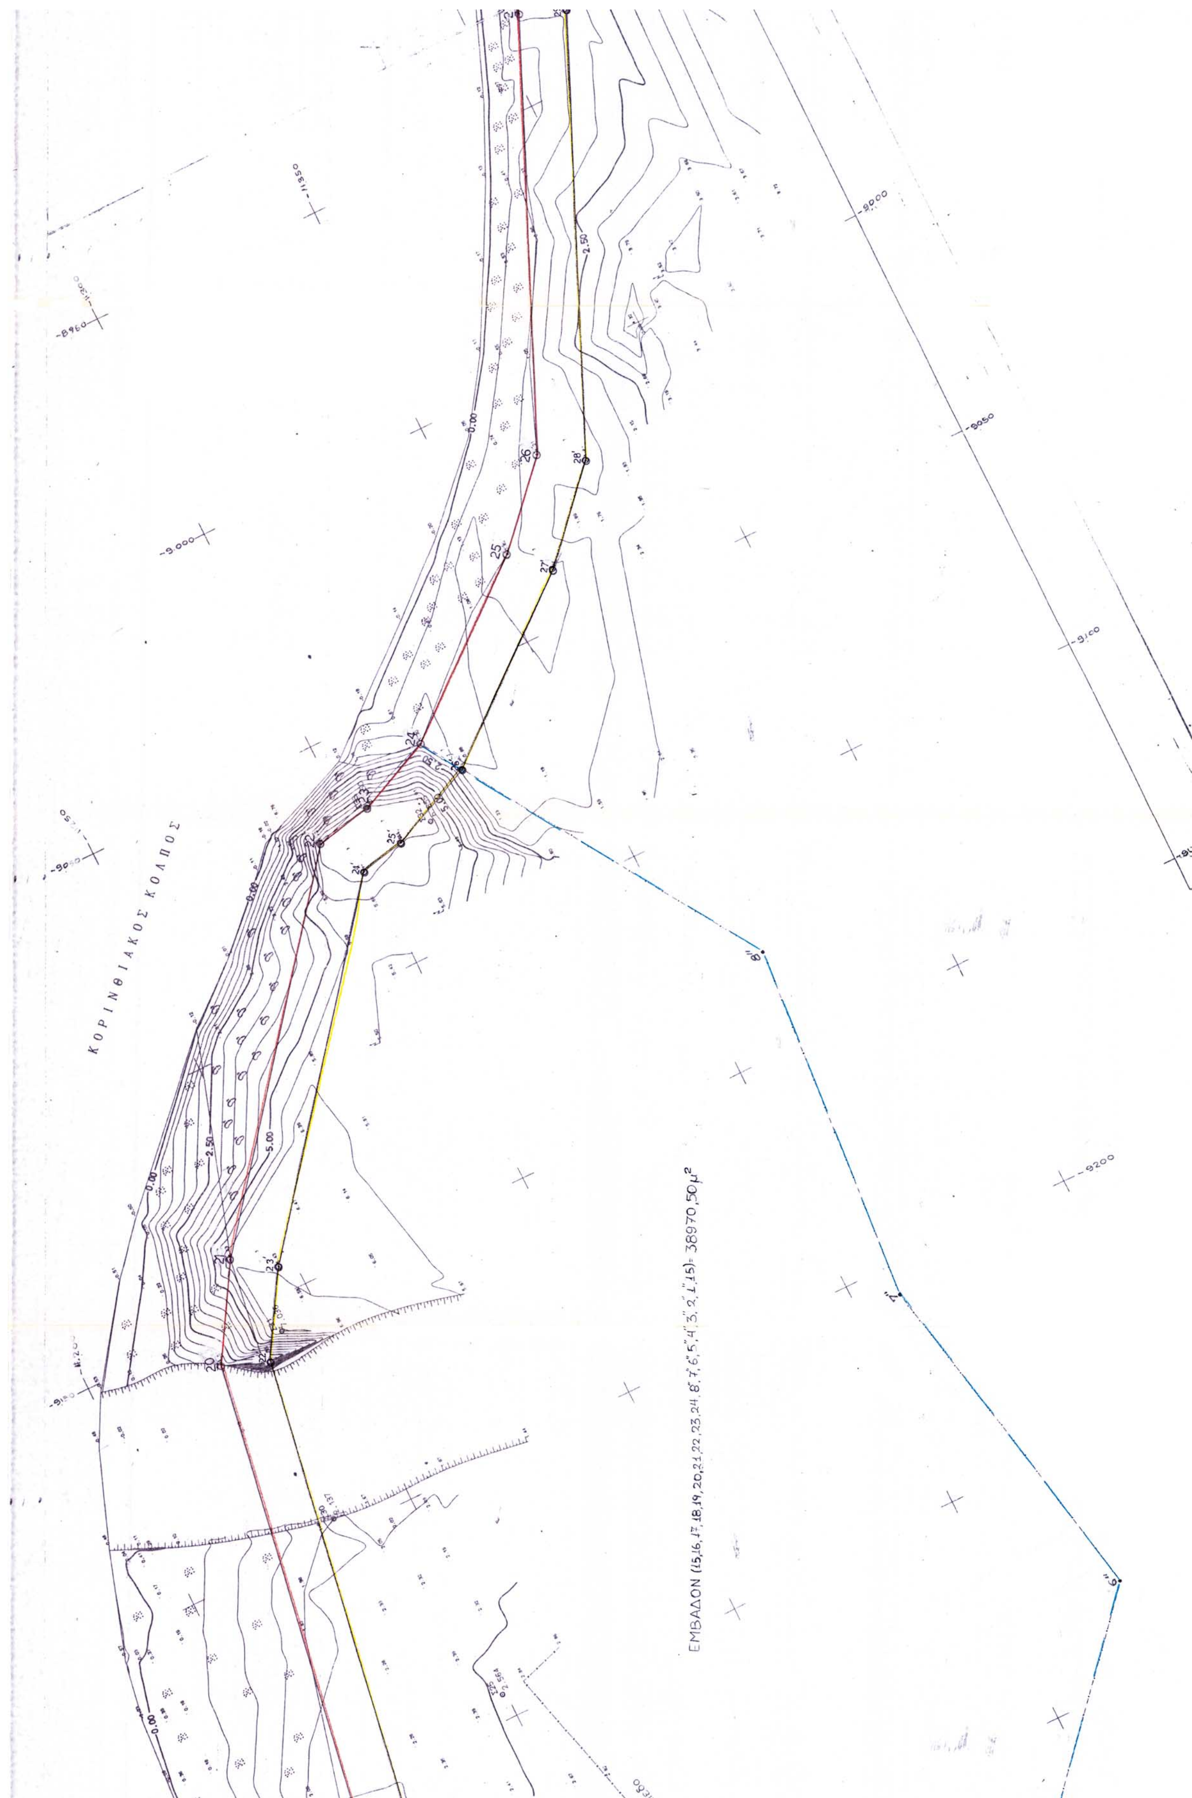


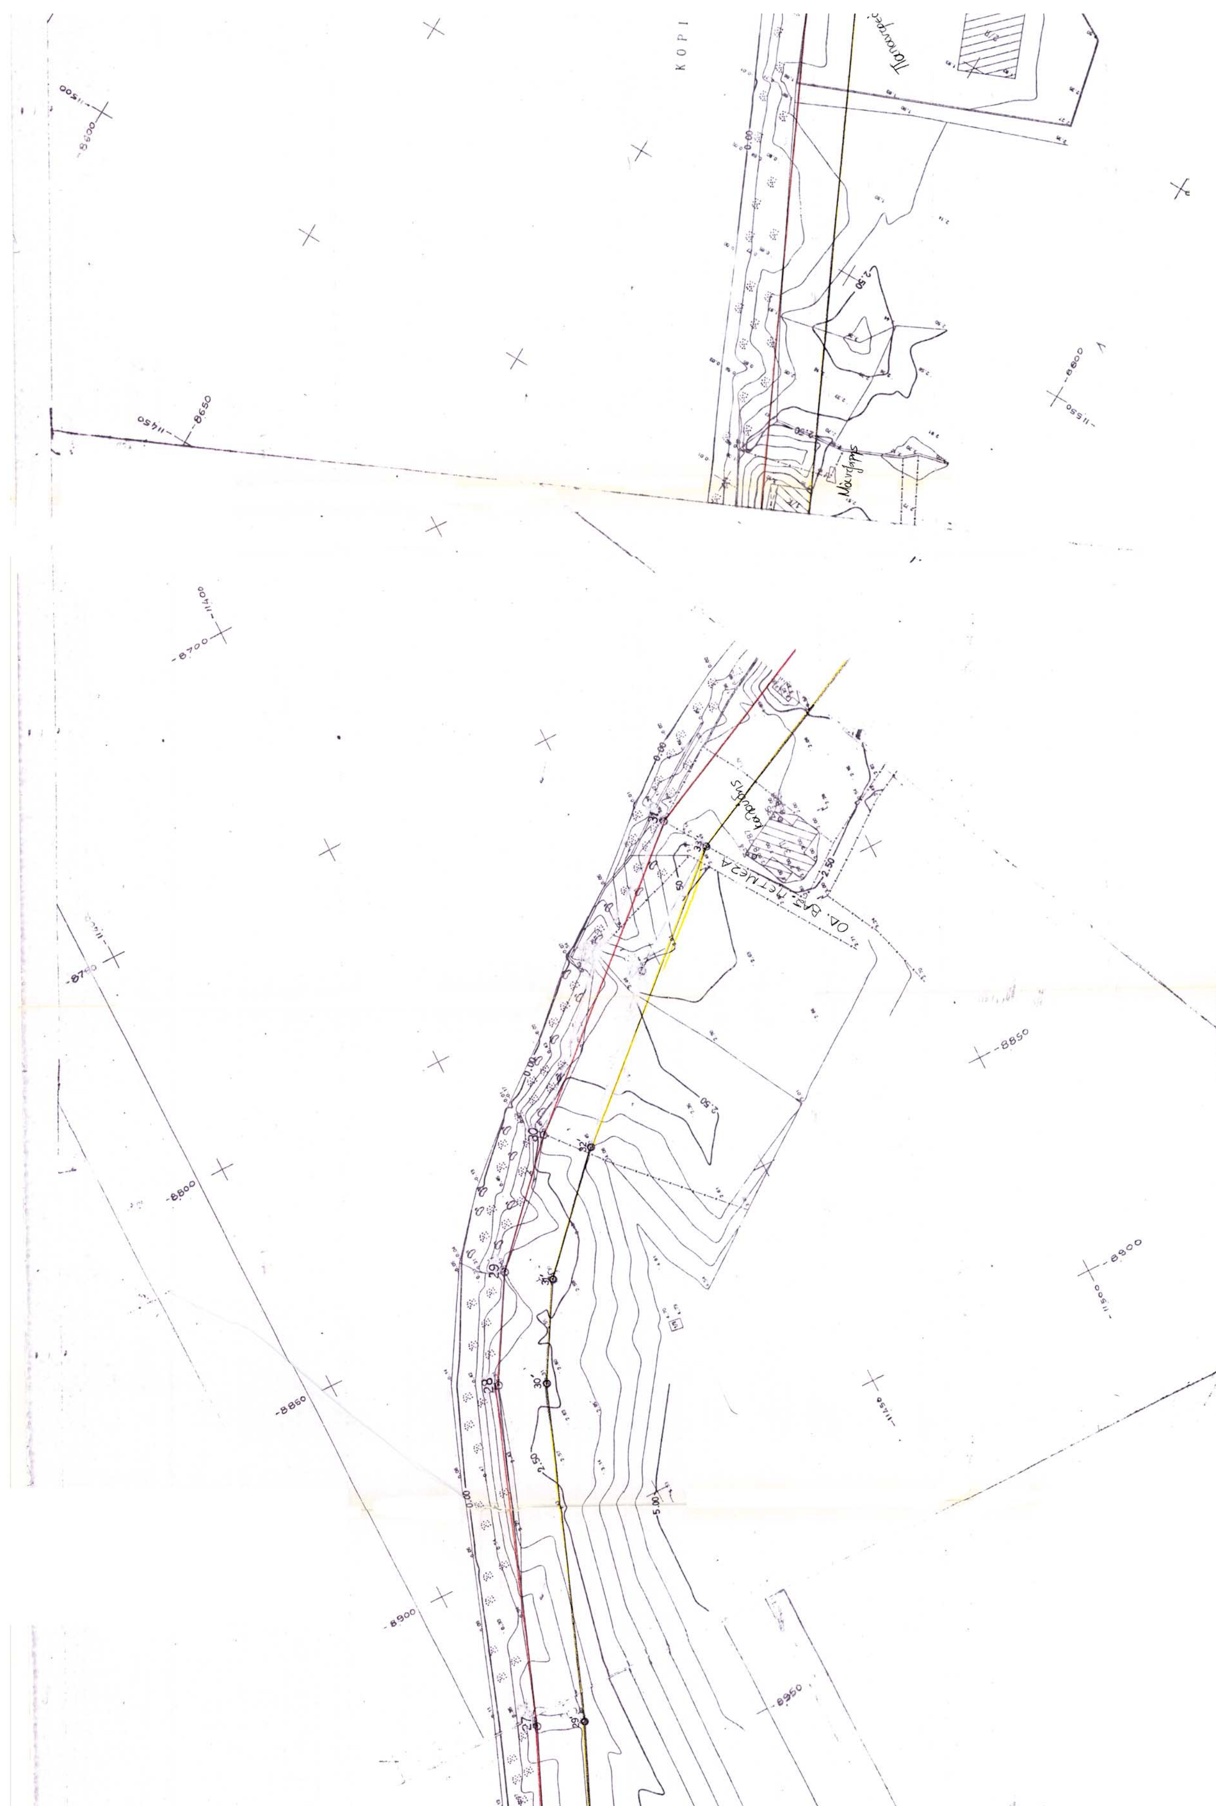

ΚΟΡΙΝΘΙΑΚΟΣ ΚΟΛΠΟΣ
ΑΙΓΙΑΛΟΣ
ΟΔ. ΟΜΗΡΟΥ
ΟΔ. ΞΕΝΑΡΧΟΥ

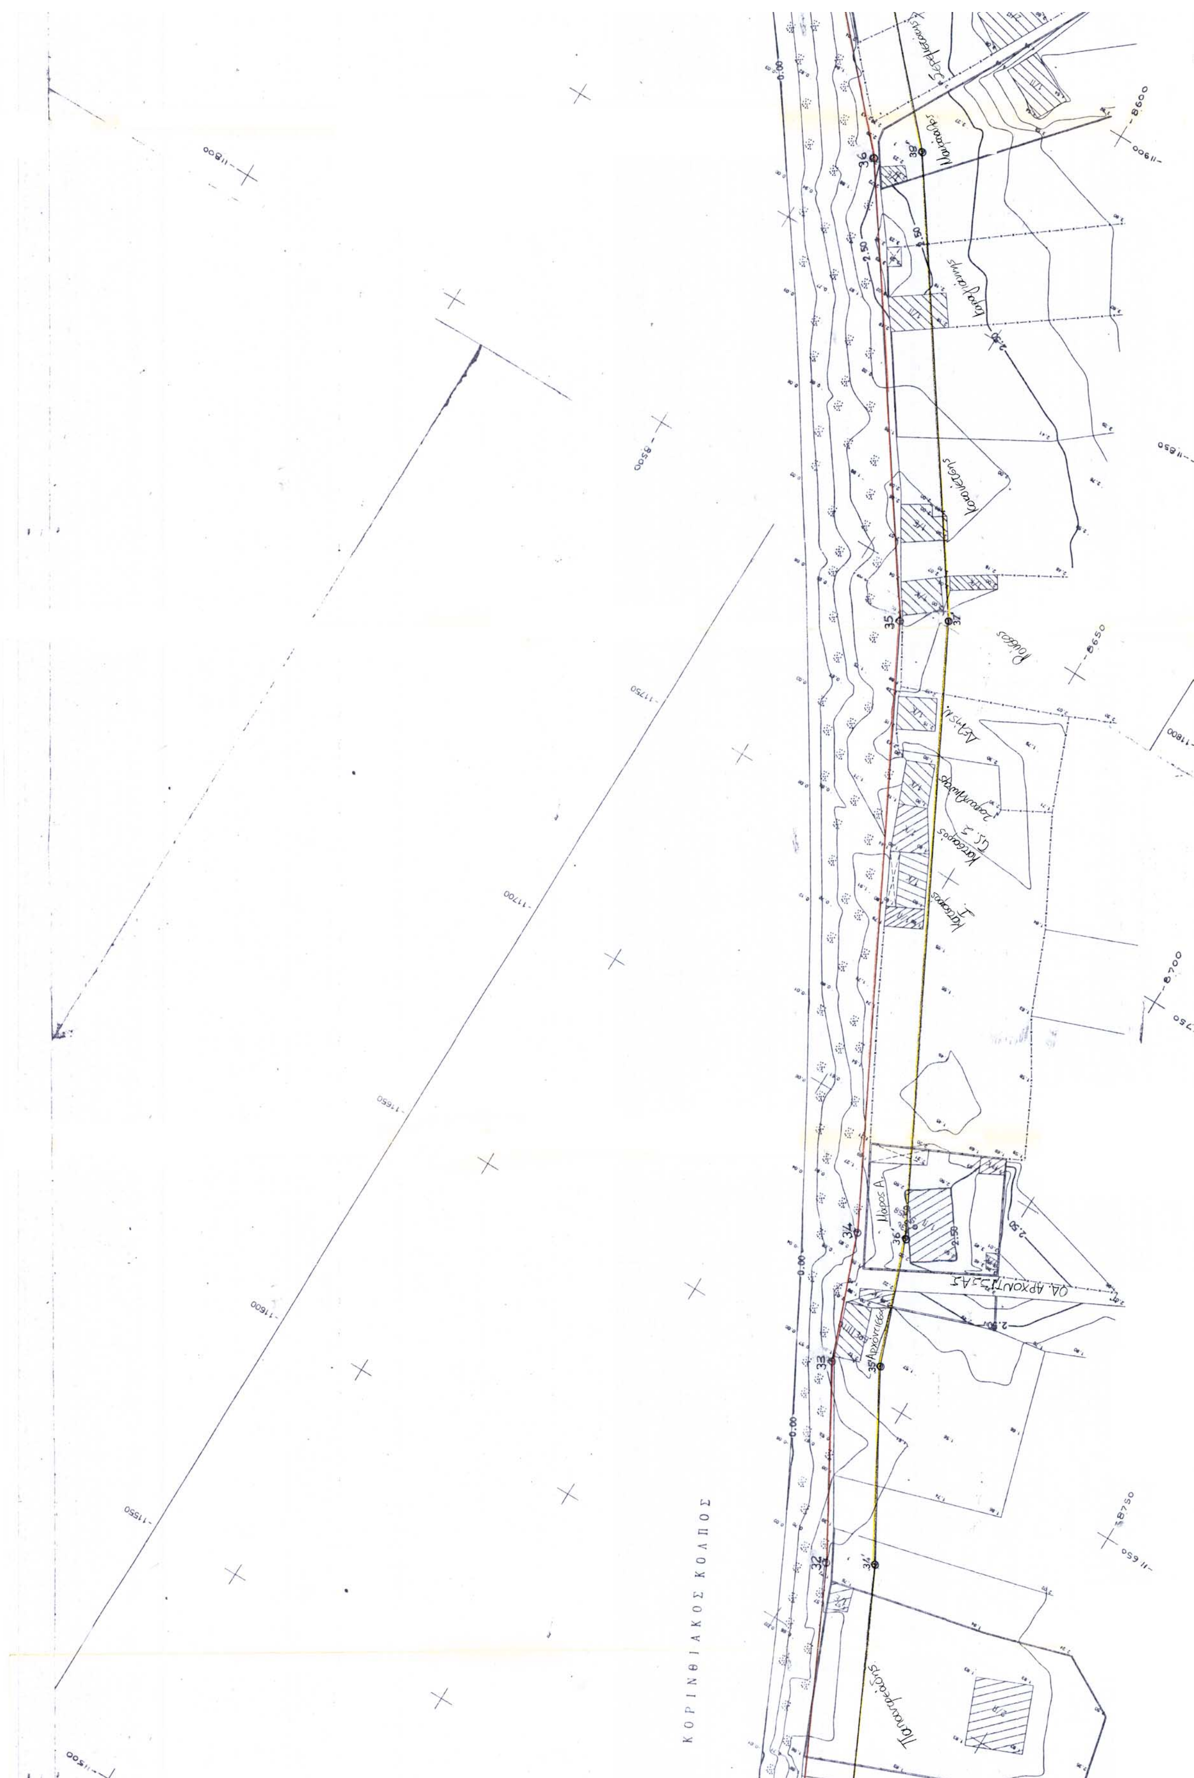
ΟΔ. ΚΡΙΟΥ

ΑΙΓΙΑΛΟΣ

ΑΙΓΙΑΛΟΣ


ΚΟΡΙΝΘΙΑΚΟΣ ΚΟΛΠΟΣ
ΕΜΒΑΔΟΝ (15,16,17,18,19,20,21,22,23,24,8",7",6",5",4",3",2",1",15)= 38970,50μ²




ΚΟΡΙΝΘΙΑΚΟΣ ΚΟΛΠΟΣ
ΟΔ. ΑΡΧΟΝΤΙΣΣΑΣ